

# ARBEITSPROBE 4

projekt  
**SANIERUNG  
 INTEGRIERTE GESAMTSCHULE  
 MAINSPITZE**

bauherr / auftraggeber  
**PMS KREIS GG GMBH**


standort  
**GINSHEIM**

planungs- und errichtungszeitraum  
**2003 - 2007**


erbrachte Leistungsphasen  
 (als Freier Mitarbeiter für L+P Architekten)  
**LP 1 - LP 8**

baukosten  
**6.212.000,- €**


bemerkungen  
 Sanierung bei laufendem Schulbetrieb  
 in 3 Bauabschnitten (13.000 qm BGF)  
 Ganztagesbereich mit Küche  
 Naturwissenschaftliche Bereiche

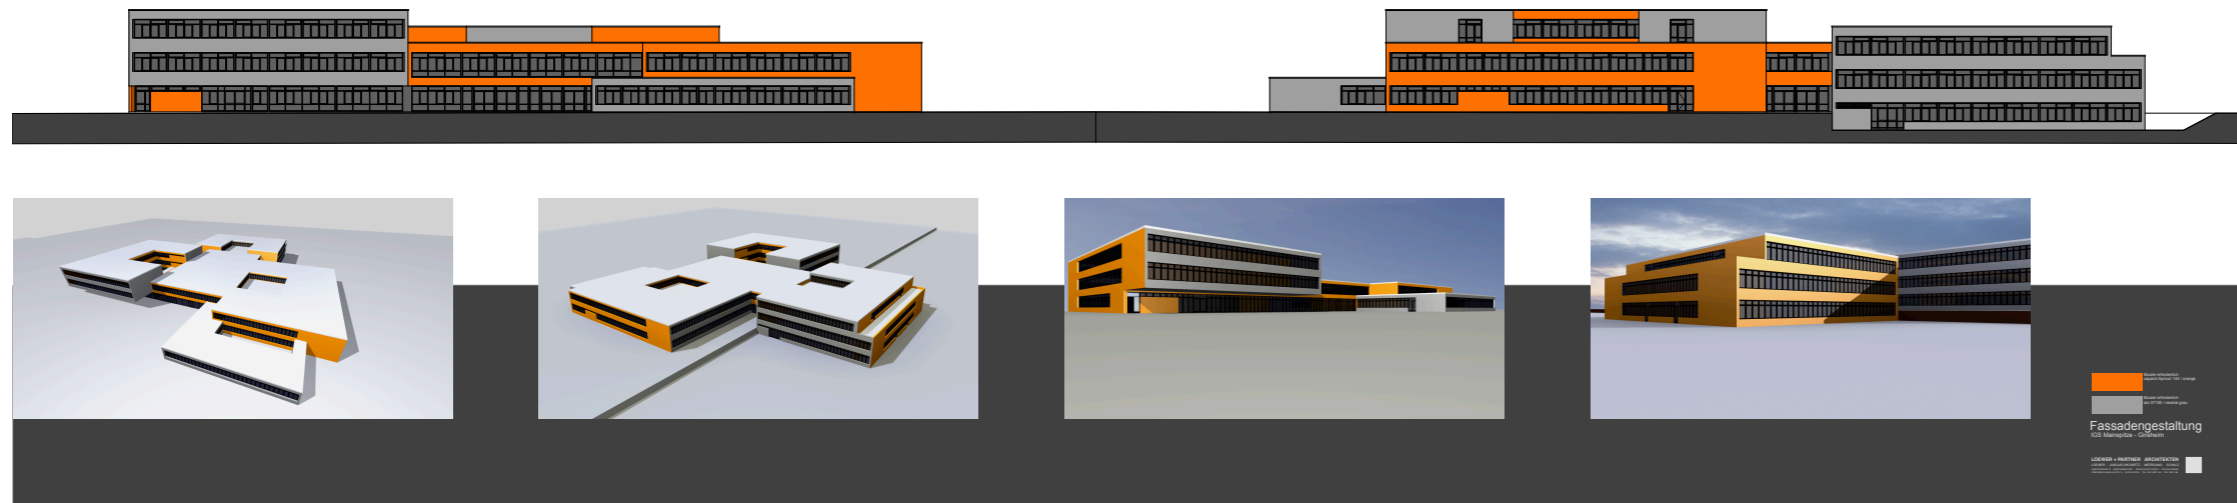


FARBSTUDIE - FASSADENGESTALTUNG

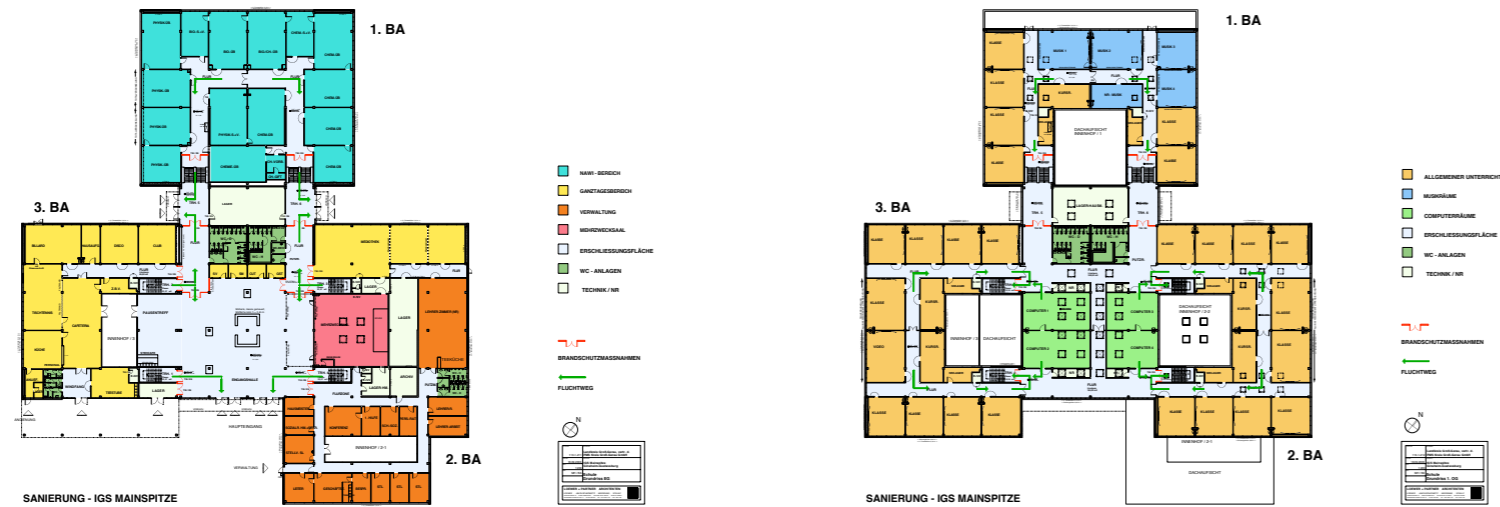

NUTZUNGS- UND BRANDSCHUTZKONZEPTE

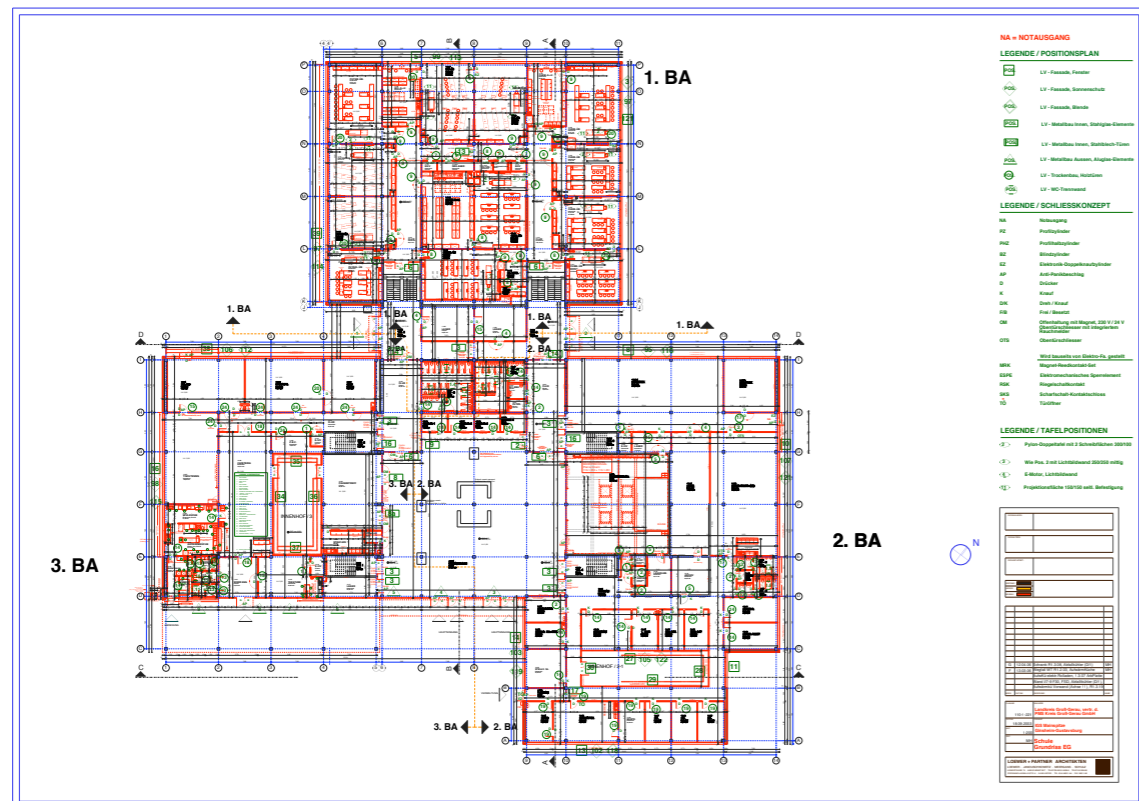

WERKPLANUNG - POSITIONSPÄNE

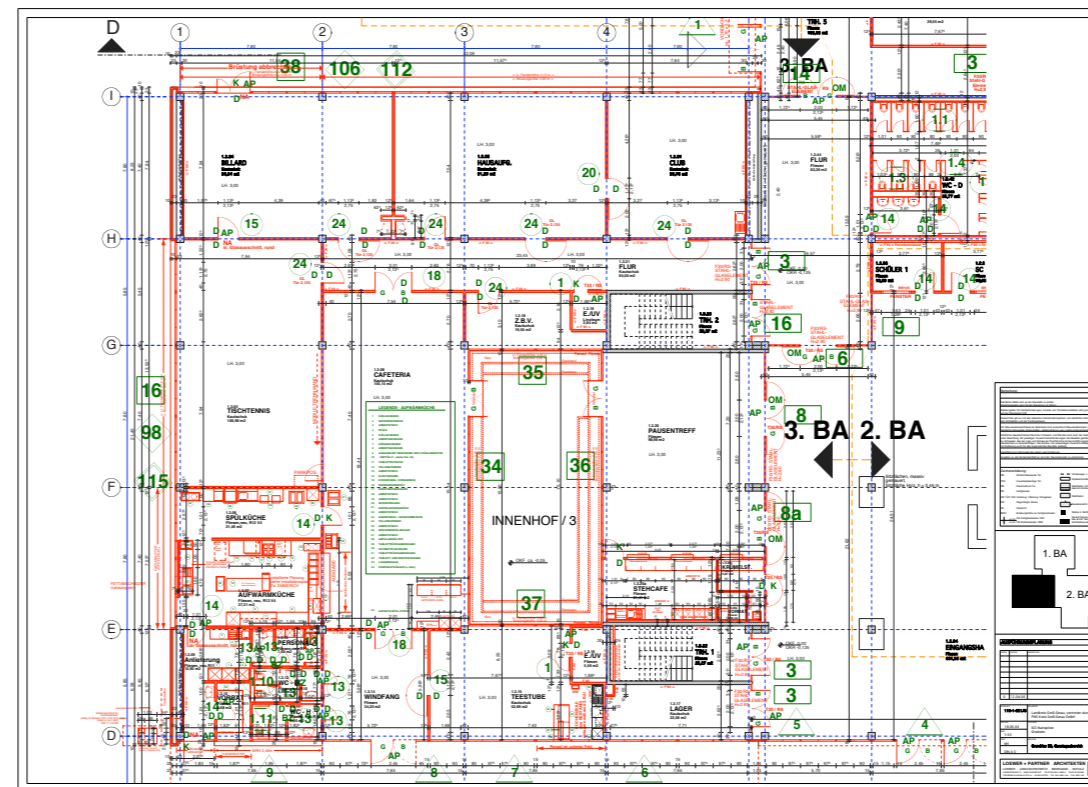

WERKPLANUNG - AUSFÜHRUNGSPLÄNE



**2mh.de**  
 Freier Architekt  
 Matthias Haun  
 Dieburger Straße 55  
 64287 Darmstadt/Germany  
 tel +49 (0)6151 981719-0  
 fax +49 (0)6151 981719-1  
 email: mh@2mh.de  
 http:// www.2mh.de